

ΕΦΗΜΕΡΙΣ ΤΗΣ ΚΥΒΕΡΝΗΣΕΩΣ
ΤΗΣ ΕΛΛΗΝΙΚΗΣ ΔΗΜΟΚΡΑΤΙΑΣ

ΑΘΗΝΑ 21 ΝΟΕΜΒΡΙΟΥ 1983	ΤΕΥΧΟΣ ΤΕΤΑΡΤΟ	ΑΡΙΘΜΟΣ ΦΥΛΛΟΥ 662

ΠΕΡΙΕΧΟΜΕΝΑ

ΑΠΑΛΛΟΤΡΙΩΣΕΙΣ
ΑΠΟΦΑΣΕΙΣ

ΑΠΑΛΛΟΤΡΙΩΣΕΙΣ
ΑΠΟΦΑΣΕΙΣ

Αριθ. 833 (1)

Κήρυξη ως αναδασωτέας εκτάσεως 2,200 στρεμμάτων, στη θέση Τσιακαλαριά της Κοινότητας Μονεμβάσιας του Νομού Λακωνίας.

Ο ΝΟΜΑΡΧΗΣ ΛΑΚΩΝΙΑΣ

Έχοντας υπόψη :

1. Το άρθρο 117 παρ. 3 του Συντάγματος.

2. Τις περί διοικητικής αποκεντρώσεως διατάξεις.

3. Τις διατάξεις του Ν. 998/79 «περί προστασίας των δασών και των δασικών εν γένει εκτάσεων της Χώρας» και συγκεκριμένα : α) του άρθρου 41 παρ. 1, β) του άρθρου 38 παρ. 1.

4. Τις διαταγές του Υπουργείου Γεωργίας : α) 160417/1180/8.7.80, β) 182447/3049/24.9.80.

5. Την 1273/29.4.83 πρόταση του Δασαρχείου Μολάων περί κηρύξεως αναδασωτέας, της αναφερομένης στο θέμα εκτάσεως, αποφασίζουμε :

Κηρύσσουμε αναδασωτέα με σκοπό την αποκατάσταση της δασικής βλαστήσεως των ειδών ασπαλάθρου, σχίνου και αγριοχαρουπιάς που καταστράφηκε με παράνομη εκχέρσωση τους φθινοπωρινούς μήνες 1982 την Δημόσια δασική έκταση των δύο στρεμμάτων και διακοσίων τετρ. μέτρων (2,200) στρεμμάτων, κατηγορίας παρ. 1 άρθρου 3 Ν. 998/79, που βρίσκεται στη θέση Τσιακαλαριά της Κοινότητας Μονεμβάσιας και προσδιορίζεται από τα στοιχεία ΑΒΓΔΕΖΗΘΙΚΑ, όπως φαίνονται στο συνημμένο διάγραμμα, το οποίο αποτελεί αναπόσπαστο μέρος της αποφάσεως αυτής και έχει όρια :

Ανατολικά : Δημόσια δασική έκταση.

Δυτικά : Δημόσια δασική έκταση.

Βόρεια : Καλλιεργούμενη έκταση από Θεόδωρο Ανδριτσάκη και αγροτικός δρόμος.

Νότια : Δημόσια δασική έκταση.

Ορίζουμε την αναδάσωση της εκτάσεως να γίνει με φυσική αναγέννηση.

Η απόφαση αυτή να δημοσιευθεί στην Εφημερίδα της Κυβερνήσεως.

Σπάρτη, 13 Μαΐου 1983

Ο Νομάρχης
ΓΙΑΝΝΗΣ ΣΑΒΑΛΑΝΟΣ

Ανήκει στην Απόφαση Νομάρχη Λακωνίας αριθ. 833/13-5-83

ΤΟΠΟΓΡΑΦΙΚΟ ΔΙΑΓΡΑΜΜΑ

παρανόμως εκχερσωθείσης δημοσίας δασικής εκτάσεως, εμβαδού 2,200 στρεμμάτων, στην παραλιακή θέση «Τσικαλαριά» περιφερείας Μονεμβασίας υπό ΘΕΟΔ. ΑΝΔΡΙΤΣΑΚΗ ... ευρυτέρας περιοχής

ΣΥΝΤ. ΟΡΙΖ: 40°-61'-20" έως 40°-61'-25"
ΚΑΘ: 0°-81'-38" έως 0°-81'-40"

ΚΛΙΜΑΞ 1:500

Ακρα Μονεμβασίας
Μονεμβασία

81 82 83 84 85
63 62 61

ΔΗΜΟΣΙΑ ΔΑΣΙΚΗ ΕΚΤΑΣΗ

ΔΗΜΟΣΙΑ ΔΑΣΙΚΗ ΕΚΤΑΣΗ

[illegible] Θ. κατέχεται

ΑΓΡΟΤΙΚΗ ΟΔΟΣ

Στυλοβάτης σταθερό σημείο

Α Β Γ Δ Ε Ζ Η Θ Ι Κ

22/302 — 30/275 — 10/260 — 28/275 — 10/335 — 63/170 — 30/551 — 23/28 — 25/400 — 30/551

ΠΡΟΣ ΝΟΜΙΑ ← ΕΠΑΡΧΙΑΚΟΣ ΔΡΟΜΟΣ → ΠΡΟΣ ΜΟΝΕΜΒΑΣΙΑ

Σπάρτη 13/5/83
Ο ΝΟΜΑΡΧΗΣ
ΓΙΑΝΝΗΣ ΣΑΒΑΛΑΝΟΣ

Μολάοι 29/4/83
Ο ΔΑΣΑΡΧΗΣ
ΔΗΜΗΤΡΙΟΣ ΒΡΑΝΟΣ
Δασολόγος β' 5ο

Στη δασική θέση Τσικαλαριά, 4-4-83
Ο ΣΥΝΤΑΞΑΣ

ΑΚΡΙΒΕΣ ΑΝΤΙΓΡΑΦΟ
Γ. Παπαζαφειρόπουλος
Τχης, Δασονόμος με 4ο βαθμό

ΑΝΑΓΝΩΡΙΣΕΩΣ ΑΔΙΕΞΟΔΟΥ
ΤΡΕΙΣ ΙΕΡΑΡΧΕΣ
ΝΕΑΠΟΛΗ
ΤΟΠΟΓΡΑΦΙΚΟ ΔΙΑΓΡΑΜΜΑ
ΑΠΟΣΠΑΣΜΑ ΣΧΕΔΙΟΥ ΠΟΛΕΩΣ
ΓΙΑΝΝΗΣ Δ. ΔΑΜΙΑΝΑΚΗΣ

Αριθ. 838 (2)

Κήρυξη ως αναδασωτέας εκτάσεως 3,650 στρεμμάτων, στη θέση Αγία Κυριακή της Κοινότητας Μονεμβάσιας του Νομού Λακωνίας.

Ο ΝΟΜΑΡΧΗΣ ΛΑΚΩΝΙΑΣ

Εχοντας υπόψη:

1. Το άρθρο 117 παρ. 3 του Συντάγματος.

2. Τις περί διοικητικής αποκεντρώσεως διατάξεις.

3. Τις διατάξεις του Ν. 998/79 «περί προστασίας των δασών και των δασικών εν γένει εκτάσεων της Χώρας και συγκεκριμένα: α) του άρθρου 41 παρ. 1, 6) του άρθρου 38 παρ. 1.

4. Τις διατάξεις του Υπουργείου Γεωργίας α) 160417/1180/8.7.80, 6) 182447/3049/24.9.80.

5. Την 1270/29.4.83 πρόταση του Δασαρχείου Μολάων περί κηρύξεως αναδασωτέας της αναφερομένης στο θέμα εκτάσεως, αποφασίζουμε:

Κηρύσσουμε αναδασωτέα, με σκοπό την προστασία της δασικής βλαστήσεως των ειδών σχίνου, ασπαλάθρου και Φιλικίου που κινδυνεύει να καταστραφεί από παράνομες διαδοχικές πράξεις (οροσήμανση κ.τ.λ.) που έγιναν τους χειμερινούς μήνες 1981 - 82, τη δημόσια δασική έκταση των τριών στρεμμ. και εξακοσίων πενήντα τετρ. μέτρ. (3,650 στρεμμάτων), κατηγορία παρ. 2 άρθρου 3 Ν. 998/79, που βρίσκεται στη θέση Αγία Κυριακή της Κοινότητας Μονεμβάσιας και προσδιορίζεται από τα στοιχεία Α Β Γ Δ Ε Ζ Η Θ Ι Κ Λ Α, όπως φαίνονται στο συνημμένο διάγραμμα, το οποίο αποτελεί αναπόσπαστο μέρος της αποφάσεως αυτής και έχει όρια:

Ανατολικά: Δημόσια δασική έκταση.

Δυτικά: Δημόσια δασική έκταση και στενή λωρίδα πλάτους 5-10 μέτρων καλλιεργούμενη από Δήμητρα Καμαρινού.

Βόρεια: Εθνική οδός Σπάρτη - Μονεμβασία.

Νότια: Καλλιεργούμενη έκταση από Μαρία Καφούρου.

Η απόφαση αυτή να δημοσιευθεί στην Εφημερίδα της Κυβερνήσεως.

Σπάρτη, 13 Μαΐου 1983


Ο Νομάρχης
ΓΙΑΝΝΗΣ ΣΑΒΑΛΑΝΟΣ


Ανήκει στην Απόφαση Νομάρχη Λακωνίας αριθ. 838/13-5-83

ΤΟΠΟΓΡΑΦΙΚΟ ΔΙΑΓΡΑΜΜΑ


παρανόμως καταληφθείσης δημοσίας δασικής εκτάσεως, εμβαδού 3,650 στρεμμάτων, στη δασική θέση "Αγία Κυριακή" Μονεμβασίας, υπό Μαρίας Καφούρου.

ΚΛΙΜΑΞ: 1:1.000

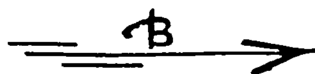

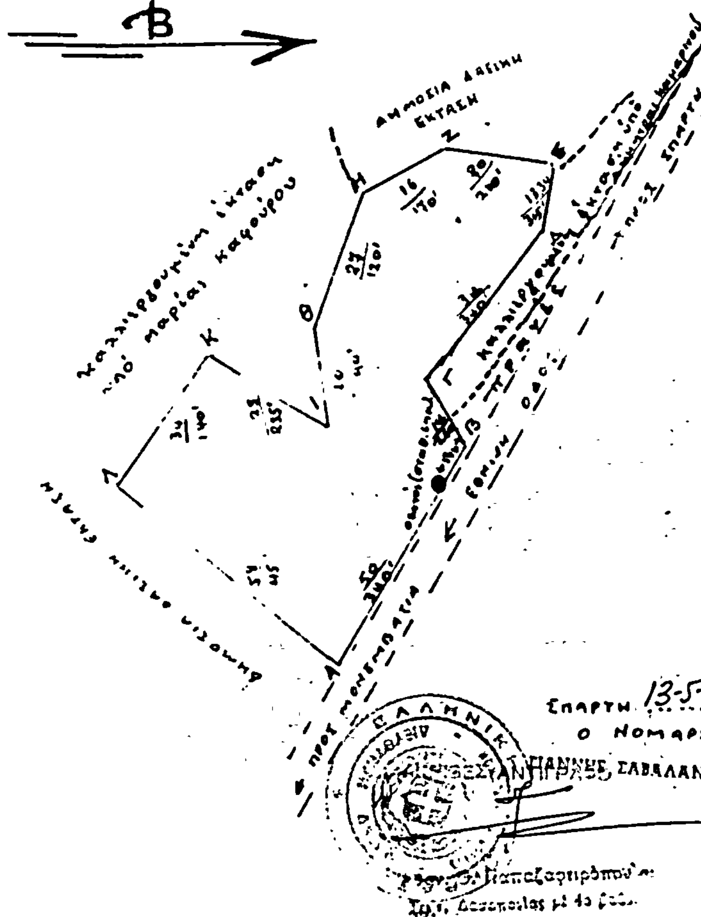

ΑΠΟΣΠΑΣΜΑ φ.χ. ΝΕΑΠΟΛΙΣ (1) Γ.Υ.Σ.
ευρυτέρας περιοχής
κλιμ. 1:20.000

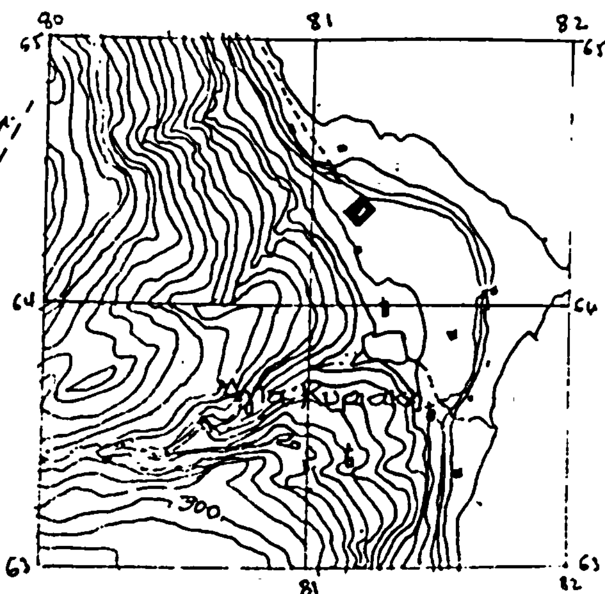

Στη δ.θ. Αγία Κυριακή 4.4.83.
Ο ΣΥΝΤΑΞΑΣ.

Μολάοι 11.4.83
Ο ΔΑΣΑΡΧΗΣ

Αριθ. 837 (3)

Κήρυξη ως αναδασωτέας εκτάσεως 1,600 στρεμμάτων, στη θέση Αγία Κυριακή της Κοινότητας Μονεμβάσιας του Νομού Λακωνίας.

Ο ΝΟΜΑΡΧΗΣ ΛΑΚΩΝΙΑΣ

Έχοντας υπόψη :

1. Το άρθρο 117 παρ. 3 του Συντάγματος.

2. Τις περί διοικητικής αποκεντρώσεως διατάξεις.

3. Τις διατάξεις του Ν. 998/79 «περί προστασίας των δασών και των δασικών εν γένει εκτάσεων της Χώρας» και συγκεκριμένα : α) του άρθρου 41 παρ. 1, β) του άρθρου 38 παρ. 1.

4. Τις διαταγές του Υπουργείου Γεωργίας : α) 160417/1180/8.7.80, β) 182447/3049/24.9.80.

5. Την 1271/29.4.83 πρόταση του Δασαρχείου Μολάων περί κηρύξεως αναδασωτέας, της αναφερομένης στο θέμα εκτάσεως, αποφασίζουμε :

Κηρύσσουμε αναδασωτέα, με σκοπό την αποκατάσταση της δασικής βλαστήσεως των ειδών πρίνου, σχίνου και αφάνας που καταστράφηκε με παράνομη εκχέρσωση από 25.1.83 μέχρι 5.2.83, την δημόσια δασική έκταση του ενός στρέμματος και εξακοσίων τετρ. μέτρων (1,600) στρεμ.), κατηγορίας παρ. 2 άρθρου 3 Ν. 998/79, που βρίσκεται στη θέση Αγία Κυριακή της Κοινότητας Μονεμβάσιας και προσδιορίζεται από τα στοιχεία Α.Β.Γ.Δ.Ε.Ζ.Η.Θ.Ι.Κ.Λ.Μ.Α, όπως φαίνονται στο συνημμένο διάγραμμα, το οποίο αποτελεί αναπόσπαστο μέρος της αποφάσεως αυτής και έχει όρια :

Ανατολικά : Δημόσια δασική έκταση και σε απόσταση 27μ. πρωτ. Διοικητικής Αποβολής κατά Μαρίας Καφούρου.

Δυτικά : Δημόσια δασική έκταση.

Βόρεια : Δημόσια δασική έκταση και σε απόσταση 28 μ. από του σημείου Α' άξονας Εθνικής οδού.

Νότια : Δημόσια δασική έκταση.

Ορίζουμε η αναδάσωση της εκτάσεως να γίνει με φυσική αναγέννηση.

Η απόφαση αυτή να δημοσιευθεί στην Εφημερίδα της Κυβερνήσεως.

Σπάρτη, 13 Μαΐου 1983

Ο Νομάρχης
ΓΙΑΝΝΗΣ ΣΑΒΑΛΑΝΟΣ


Ανήκει στην Απόφαση Νομάρχη Λακωνίας αριθ. 837/13-5-83


ΤΟΠΟΓΡΑΦΙΚΟ ΔΙΑΓΡΑΜΜΑ

παρανόμως καταπατηθείσης δημοσίας δασικής εκτάσεως, εμβαδού 1,600 στρεμμάτων, στη δασική θέση "Αγία Κυριακή" Μονεμβασίας υπό Δημήτρας Καμαρινού.

ΚΛΙΜΑΞ 1:1.000

ΑΠΟΣΠΑΣΜΑ Φ.Χ.-ΝΕΑΠΟΛΗ ① Γ.Υ.Σ.
ευρυτέρας περιοχής
Κλίμ. 1:20.000

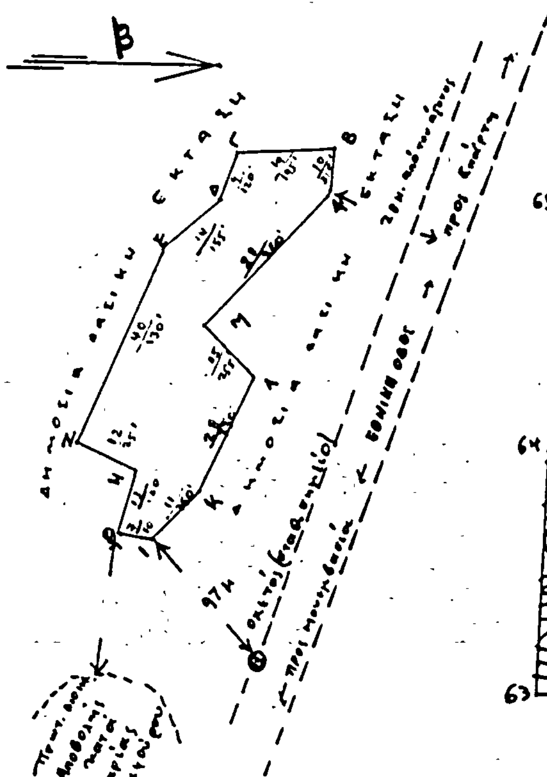

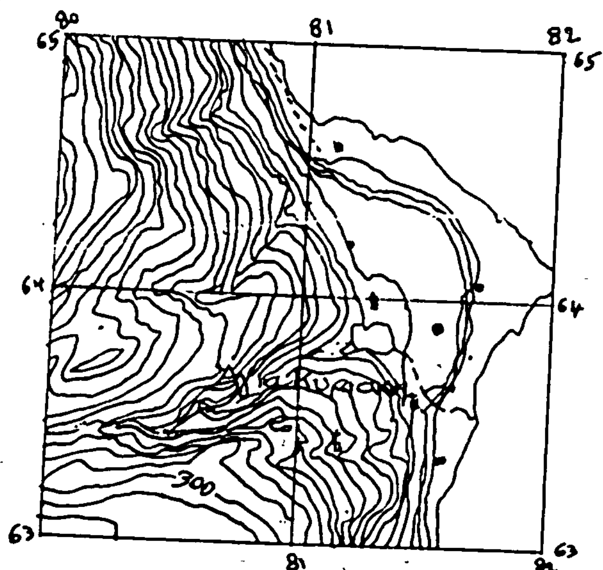

Στη Δ.Θ. Αγία Κυριακή 21.4.83
Ο ΣΥΝΤΑΞΑΣ

Μολάοι 25.4.83
Ο ΔΑΣΑΡΧΗΣ

Σπάρτη 13/5/83
Ο ΝΟΜΑΡΧΗΣ
ΓΙΑΝΝΗΣ ΣΑΒΑΛΑΝΟΣ



ΑΚΡΙΒΕΣ ΑΝΤΙΓΡΑΦΟ

Αριθ. 836 (4)

Κήρυξη ως αναδασωτέας εκτάσεως 0,700 στρεμμάτων στη θέση Αγία Κυριακή της Κοινότητας Μονεμβάσιας του Νομού Λακωνίας.

Ο ΝΟΜΑΡΧΗΣ ΛΑΚΩΝΙΑΣ

Έχοντας υπόψη :

1. Το άρθρο 117 παρ. 3 του Συντάγματος.

2. Τις περί διοικητικής αποκεντρώσεως διατάξεις.

3. Τις διατάξεις του Ν. 998/79 «περί προστασίας των δασών και των δασικών εν γένει εκτάσεων της Χώρας» και συγκεκριμένα : α) του άρθρου 41 παρ. 1, β) του άρθρου 38 παρ. 1.

4. Τις διαταγές του Υπουργείου Γεωργίας : α) 160417/1180/8.7.80, β) 182447/3049/24.9.80.

5. Την 1272/29.4.83 πρόταση του Δασαρχείου Μολάων περί κηρύξεως αναδασωτέας, της αναφερομένης στο θέμα εκτάσεως, αποφασίζουμε :

Κηρύσσουμε αναδασωτέα, με σκοπό την αποκατάσταση της δασικής βλαστήσεως των ειδών σχίνου, ασπαλάθρου και αγρίας χαρουπιάς που καταστράφηκε με την επιχωμάτωση (μπάζωμα) τους φθινοπωρινούς μήνες 1982 την Δημόσια δασική έκταση των επτακοσίων τετρ. μέτρων (0,700) στρεμ. κατηγορίας παρ. 2 άρθρου 3 Ν. 998/79, που βρίσκεται στη θέση Αγία Κυριακή της Κοινότητας Μονεμβάσιας και προσδιορίζεται από τα στοιχεία ΑΒΓΑ, όπως φαίνονται στο συνημμένο διάγραμμα, το οποίο αποτελεί αναπόσπαστο μέρος της αποφάσεως αυτής και έχει όρια :

Ανατολικά : Δημόσια δασική έκταση.
Δυτικά Δημόσια δασική έκταση.
Βόρεια : Δημόσια δασική έκταση και συνέχεια αυτής εγκαταλελειμένη καλλιέργεια.
Νότια : Εθνική οδός Σπάρτη - Μονεμβάσια.

Ορίζουμε η αναδάσωση της εκτάσεως να γίνει με φυσική αναγέννηση.

Η απόφαση αυτή να δημοσιευθεί στην Εφημερίδα της Κυβέρνησης.

Σπάρτη, 13 Μαΐου 1983

Ο Νομάρχης
ΓΙΑΝΝΗΣ ΣΑΒΑΛΑΝΟΣ

ΤΟΠΟΓΡΑΦΙΚΟ ΔΙΑΓΡΑΜΜΑ


Ανήκει στην Απόφαση Νομ. Λακωνίας αριθ. 836/13-5-83


παρανόμως καταπατηθείσης δημοσίας δασικής έκτασης, εμβαδού 0,700 στρεμ., στη θέση "Αγία Κυριακή" Μονεμβασίας από ΗΛΙΑ ΔΟΥΚΑ.–

ΚΛΙΜΑΞ: 1:1000

ΑΠΟΣΠΑΣΜΑ Φ.Χ. ΝΕΑΠΟΛΗ (1) Γ.Υ.Σ.
ευρυτέρας περιοχής
κλιμ. 1:20.000

Συντ. ΟΡΙΖ: 40°-54'-46'' έως 40°-54'-39''
ΚΑΘ: 0°-81'-10'' έως 0°-81'-14''

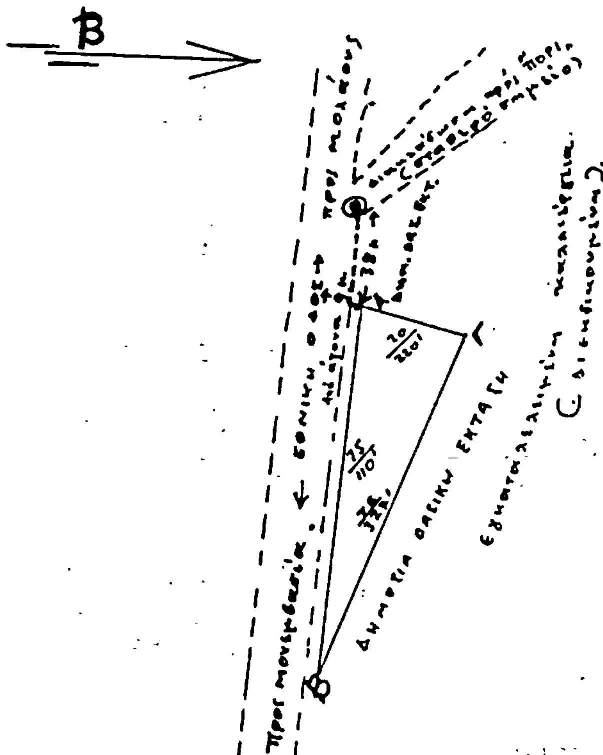

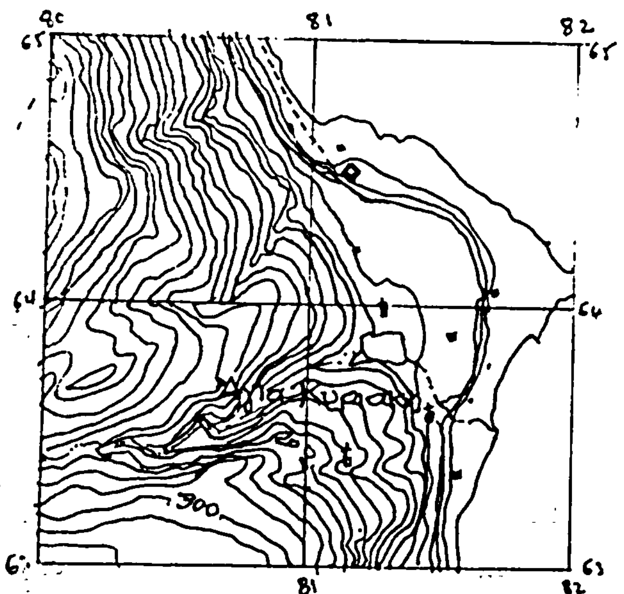

Στη Σ.Θ. Αγία Κυριακή 4.4.83.
Ο ΣΥΝΤΑΞΑΣ

Μολάοι 11.4.83
Ο ΔΑΣΑΡΧΗΣ

ΑΚΡΙΒΕΣ ΑΝΤΙΓΡΑΦΟ

Σπάρτη 13/5/83
Ο ΝΟΜΑΡΧΗΣ
ΓΙΑΝΝΗΣ ΣΑΒΑΛΑΝΟΣ

Αριθ. 834 (5)

Κήρυξη ως αναδασωτέας εκτάσεως 60 στρεμμάτων, στη θέση Ράχες της Κοινότητας Ελληνικού του Νομού Λακωνίας.

Ο ΝΟΜΑΡΧΗΣ ΛΑΚΩΝΙΑΣ

Έχοντας υπόψη:

1. Το άρθρο 117 παρ. 3 του Συντάγματος.
2. Τις περί διοικητικής αποκεντρώσεως διατάξεις.
3. Τις διατάξεις του Ν. 998/79 «περί προστασίας των δασών και των δασικών εν γένει εκτάσεων της Χώρας» και συγκεκριμένα: α) του άρθρου 41 παρ. 1, β) του άρθρου 38 παρ. 1.
4. Τις διαταγές του Υπουργείου Γεωργίας: α) 160417/1180/8.7.80, β) 182447/3049/24.9.80.
5. Την 1265/26.4.83 πρόταση του Δασαρχείου Μολάων περί κηρύξεως αναδασωτέας της αναφερομένης στο θέμα εκτάσεως, αποφασίζουμε:

Κηρύσσουμε αναδασωτέα, με σκοπό την αποκατάσταση της δασικής βλαστήσεως των ειδών κουμαριάς, σχίνου και πρίνου και ασπαλάθρου που καταστράφηκε από πυρκαϊά στις 31.3.83 και 1.4.83 την Δημόσια δασική έκταση των εξήντα (60) στρεμμάτων, κατηγορίας παρ. 1 άρθρου 3 Ν. 998/79, που βρίσκεται στη θέση Ράχες της Κοινότητας Ελληνικού και προσδιορίζεται από τα στοιχεία Α.Β.Γ.Δ.Α., όπως φαίνονται στο συνημμένο διάγραμμα, το οποίο αποτελεί αναπόσπαστο μέρος της αποφάσεως αυτής και έχει όρια:

Ανατολικά: Δημόσια δασική έκταση.

Δυτικά: Δημόσια δασική έκταση και αγρός Εμπρηστή Ευαγγέλου Παρ. Κουντουρόγιαννη.

Βόρεια: Αγροτικός δρόμος.


Νότια: Δημόσια δασική έκταση.


Ορίζουμε η αναδάσωση της εκτάσεως να γίνει με φυσική αναγέννηση.


Η απόφαση αυτή να δημοσιευθεί στην Εφημερίδα της Κυβερνήσεως.

Σπάρτη, 13 Μαΐου 1983

Ο Νομάρχης
ΓΙΑΝΝΗΣ ΣΑΒΑΛΑΝΟΣ

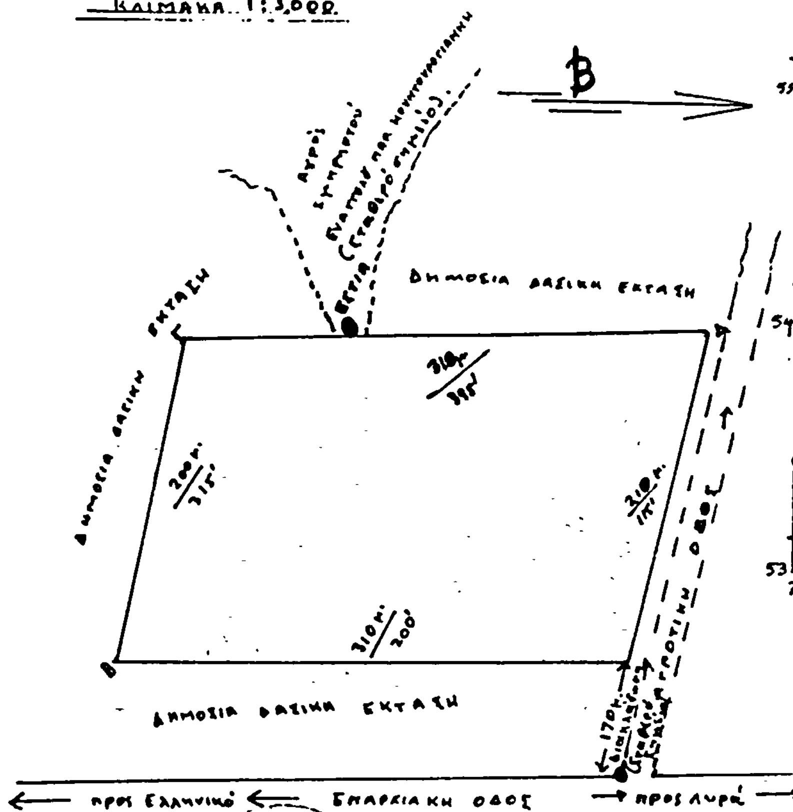

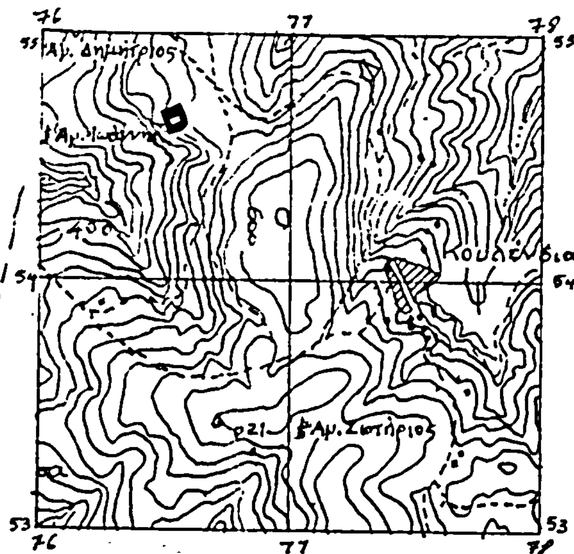

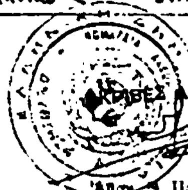

Ο ΣΥΝΤΑΞΑΣ

Μολάοι 29-4-83
Ο ΔΑΣΑΡΧΗΣ

Αριθ. 890 (6)

Κήρυξη ως αναδασωτέας εκτάσεως 2,760 στρεμμάτων, στη θέση Χρανάπα της Κοινότητας Αγ. Ιωάννου Μονεμβάσιας του Νομού Λακωνίας.

Ο ΝΟΜΑΡΧΗΣ ΛΑΚΩΝΙΑΣ

Έχοντας υπόψη :

1. Το άρθρο 117 παρ. 3 του Συντάγματος.
2. Τις περί διοικητικής αποκεντρώσεως διατάξεις :
3. Τις διατάξεις του Ν. 998/79 «περί προστασίας των δασών και των δασικών εν γένει εκτάσεων της Χώρας» και συγκεκριμένα : α) του άρθρου 41 παρ. 1, β) του άρθρου 38 παρ. 1.
4. Τις διαταγές του Υπουργείου Γεωργίας : α) 160417/1180/8.7.80, β) 182447/3049/24.9.80.
5. Την 1396/13.5.83 πρόταση του Δασαρχείου Μολάων περί κηρύξεως αναδασωτέας, της αναφερομένης στο θέμα εκτάσεως, αποφασίζουμε :

Κηρύσσουμε αναδασωτέα, με σκοπό την αποκατάσταση της δασικής βλαστήσεως των ειδών πρίνου, σχίνου, αγριελιάς, αγριοχαρουπιάς και ασπαλάθρου, που καταστράφηκε με παράνομη εκχέρσωση από Δεκέμβριο 1981 μέχρι 16.3.83 την Δημόσια δασική έκταση των δύο στρεμμάτων και επτακοσίων εξήντα τετρ. μέτρων (2,760) στρεμμάτων, κατηγορίας παρ. 1 άρθρου 3 Ν. 998/79, που βρίσκεται στη θέση Χρανάπα της Κοινότητας Αγ. Ιωάννη Μονεμβάσιας και προσδιορίζεται από τα στοιχεία Α.Β.Γ.Δ.Ε.Ζ.Η.Θ.Ι.Α. όπως φαίνονται στο συνημμένο διάγραμμα, το οποίο αποτελεί αναπόσπαστο μέρος της αποφάσεως αυτής και έχει όρια :

Ανατολικά : Δημόσια δασική έκταση.
Δυτικά Καλλιεργούμενη έκταση Κων/νου Ι. Κοκκαλιάρη.
Βόρεια : Ομοίως και με δημόσια δασική έκταση.
Νότια : Καλλιεργούμενη έκταση Κων/νου Ι. Κοκκαλιάρη.

Ορίζουμε η αναδάσωση της εκτάσεως να γίνει με φυσική αναγέννηση.

Η απόφαση αυτή να δημοσιευθεί στην Εφημερίδα της Κυβερνήσεως.

Σπάρτη, 18 Μαΐου 1983

Ο Νομάρχης
ΓΙΑΝΝΗΣ ΣΑΒΑΛΑΝΟΣ

Ανήκει στην Απόφαση Νομάρχη Λακωνίας αριθ. 890/18-5-83

ΓΙΑΝΝΗΣ ΣΑΒΑΛΑΝΟΣ

ΑΝΤΙΓΡΑΦΟ

Αριθ. 881 (7)

Κήρυξη ως αναδασωτέας εκτάσεως 72,500 στρεμμάτων, στη θέση Καμάρια της Κοινότητας Σκουταρίου του Νομού Λακωνίας.

Ο ΝΟΜΑΡΧΗΣ ΛΑΚΩΝΙΑΣ

Έχοντας υπόψη :

1. Το άρθρο 117 παρ. 3 του Συντάγματος.
2. Τις περί διοικητικής αποκεντρώσεως διατάξεις.
3. Τις διατάξεις του Ν. 998/79 «περί προστασίας των δασών και των δασικών εν γένει εκτάσεων της Χώρας» και συγκεκριμένα : α) του άρθρου 41 παρ. 1, β) του άρθρου 38 παρ. 1.
4. Τις διαταγές του Υπουργείου Γεωργίας : α) 160417/1180/8.7.80, β) 182447/3049/24.9.80.
5. Την 670/11.5.83 πρόταση του Δασαρχείου Γυθείου περί κηρύξεως αναδασωτέας, της αναφερομένης στο θέμα εκτάσεως, αποφασίζουμε :

Κηρύσσουμε αναδασωτέα, με σκοπό την αποκατάσταση της δασικής βλαστήσεως των ειδών αφάνας, ερείκης, ασφάκας, ασπαλάθρου και πικροδάφνης που καταστράφηκε από πυρκαϊά στις 6 Απριλίου 1983 την Δημόσια δασική έκταση των εβδομήντα δύο στρεμ. και πενταχοσίων τετρ. μέτρων 72,500 στρεμμάτων), κατηγορίας παρ. 1 άρθρου 3 Ν. 998/79, που βρίσκεται στη θέση Καμάρια της Κοινότητας Σκουταρίου και προσδιορίζεται από τα στοιχεία ...., όπως φαίνονται στο συνημμένο χάρτη ο οποίος αποτελεί αναπόσπαστο μέρος της αποφάσεως αυτής και έχει όρια :


Ανατολικά : Δημόσια δασική έκταση.
Δυτικά : Δημόσια δασική έκταση.
Βόρεια : Αγροκτήματα.
Νότια : Δημόσια δασική έκταση και δρόμος για τον Παρασυρό.

Ορίζουμε η αναδάσωση της εκτάσεως να γίνει με φυσική αναγέννηση.

Η απόφαση αυτή να δημοσιευθεί στην Εφημερίδα της Κυβερνήσεως.

Σπάρτη, 18 Μαΐου 1983

Ο Νομάρχης
ΓΙΑΝΝΗΣ ΣΑΒΑΛΑΝΟΣ

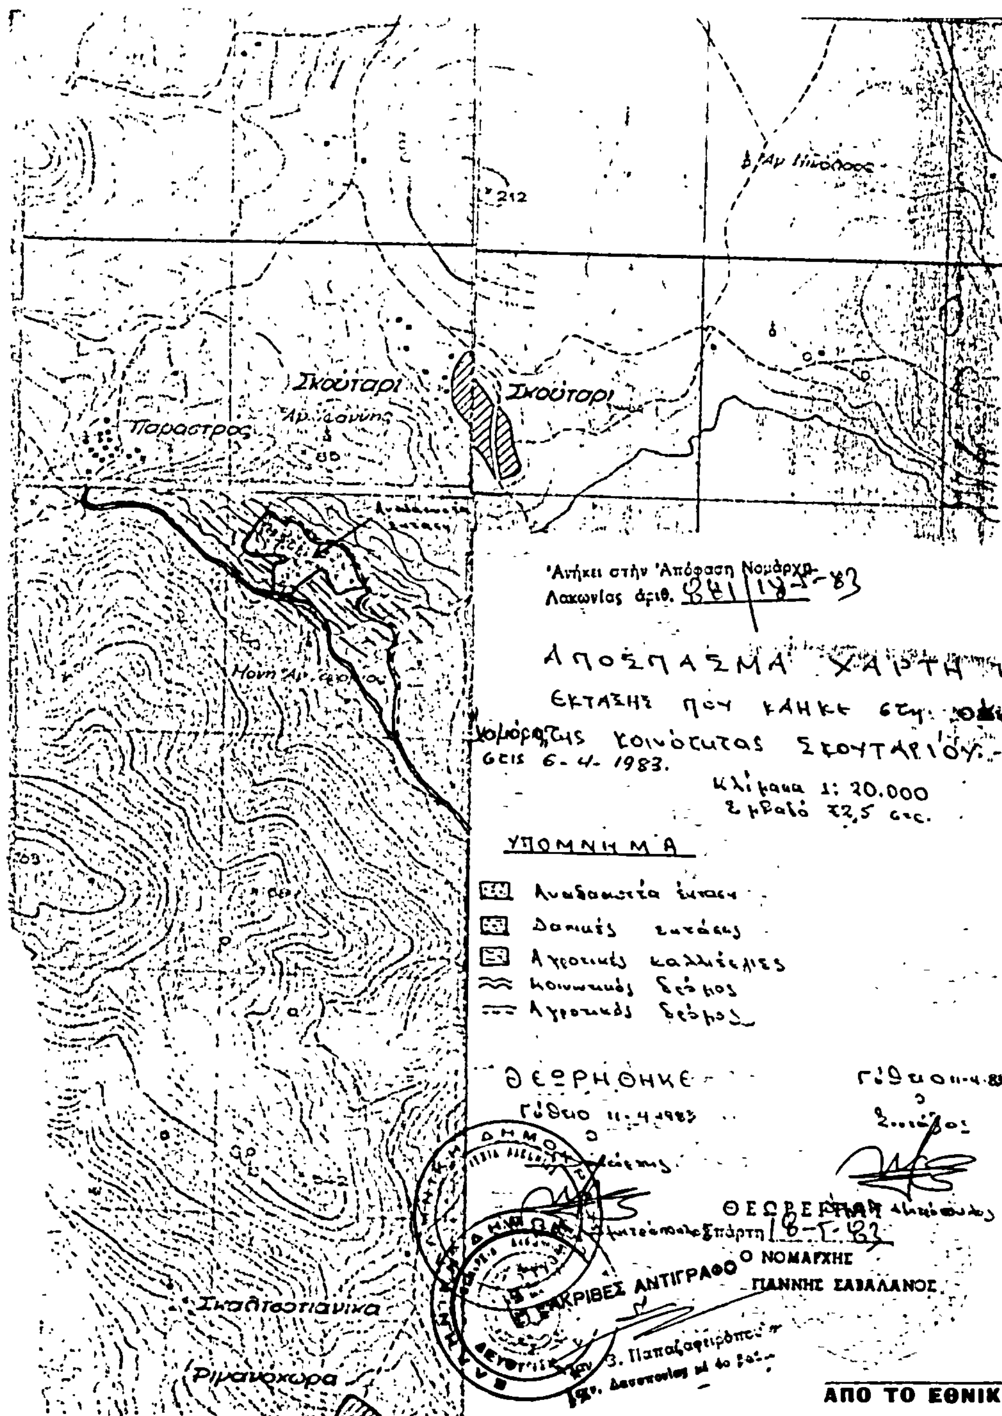

ΑΠΟ ΤΟ ΕΘΝΙΚΟ ΤΥΠΟΓΡΑΦΕΙΟ